



2710 Exposition Blvd.  
Austin, TX 78703

Capacidad existente: 669  
Capacidad planeada: 870  
Uso 2016/2017: 122%

Área del edificio: 77,699 pies cuadrados  
Pies cuadrados del terreno: 14 acres  
Fecha de la primera construcción: 1951

Para información más detallada acerca del Plan Maestro de Instalaciones a largo plazo en todo el distrito y recomendaciones para esta escuela, visite la página [www.aisdfuturo.com](http://www.aisdfuturo.com).

### Proyectos propuestos

- La modernización completa se basará en las nuevas especificaciones educacionales del AISD para crear instalaciones de vanguardia con mayor capacidad
- Ampliaciones y renovaciones para aumentar la capacidad permanente
- Los salones multiusos construidos recientemente permanecerán en el núcleo de la nueva construcción
- Mejoras a la circulación de la escuela para adaptarse a la expansión de calles principales adyacentes
- Tecnología: Computadoras para maestros
- Tecnología: Mejoras al laboratorio de computación
- Tecnología: Sistemas de presentaciones

### Evaluación de la Condición de la Instalación (FCA)

Calificación promedio - Primaria	Antes de las mejoras	Después de las mejoras
<b>52</b>	<b>7</b>	<b>90+</b>
Falla < 30	Malo 30 - 49	Promedio 50 - 69
	Bueno 70 - 89	Excelente 90 - 100

### Evaluación de la Adaptabilidad para la Educación (ESA)

Calificación promedio - Primaria	Antes de las mejoras	Después de las mejoras
<b>62</b>	<b>74</b>	<b>90+</b>
Falla 20 - 35	Malo 36 - 50	Promedio 51 - 65
	Bueno 66 - 80	Excelente 81 - 100


### Costo calculado de los proyectos propuestos

**\$35,216,000**

Los proyectos pueden incluir financiamiento de fuentes adicionales.

Las calificaciones de FCA y ESA son solamente una descripción de las condiciones de las instalaciones, no del rendimiento académico de la escuela.

PLANO DE PLANIFICACIÓN PRELIMINAR

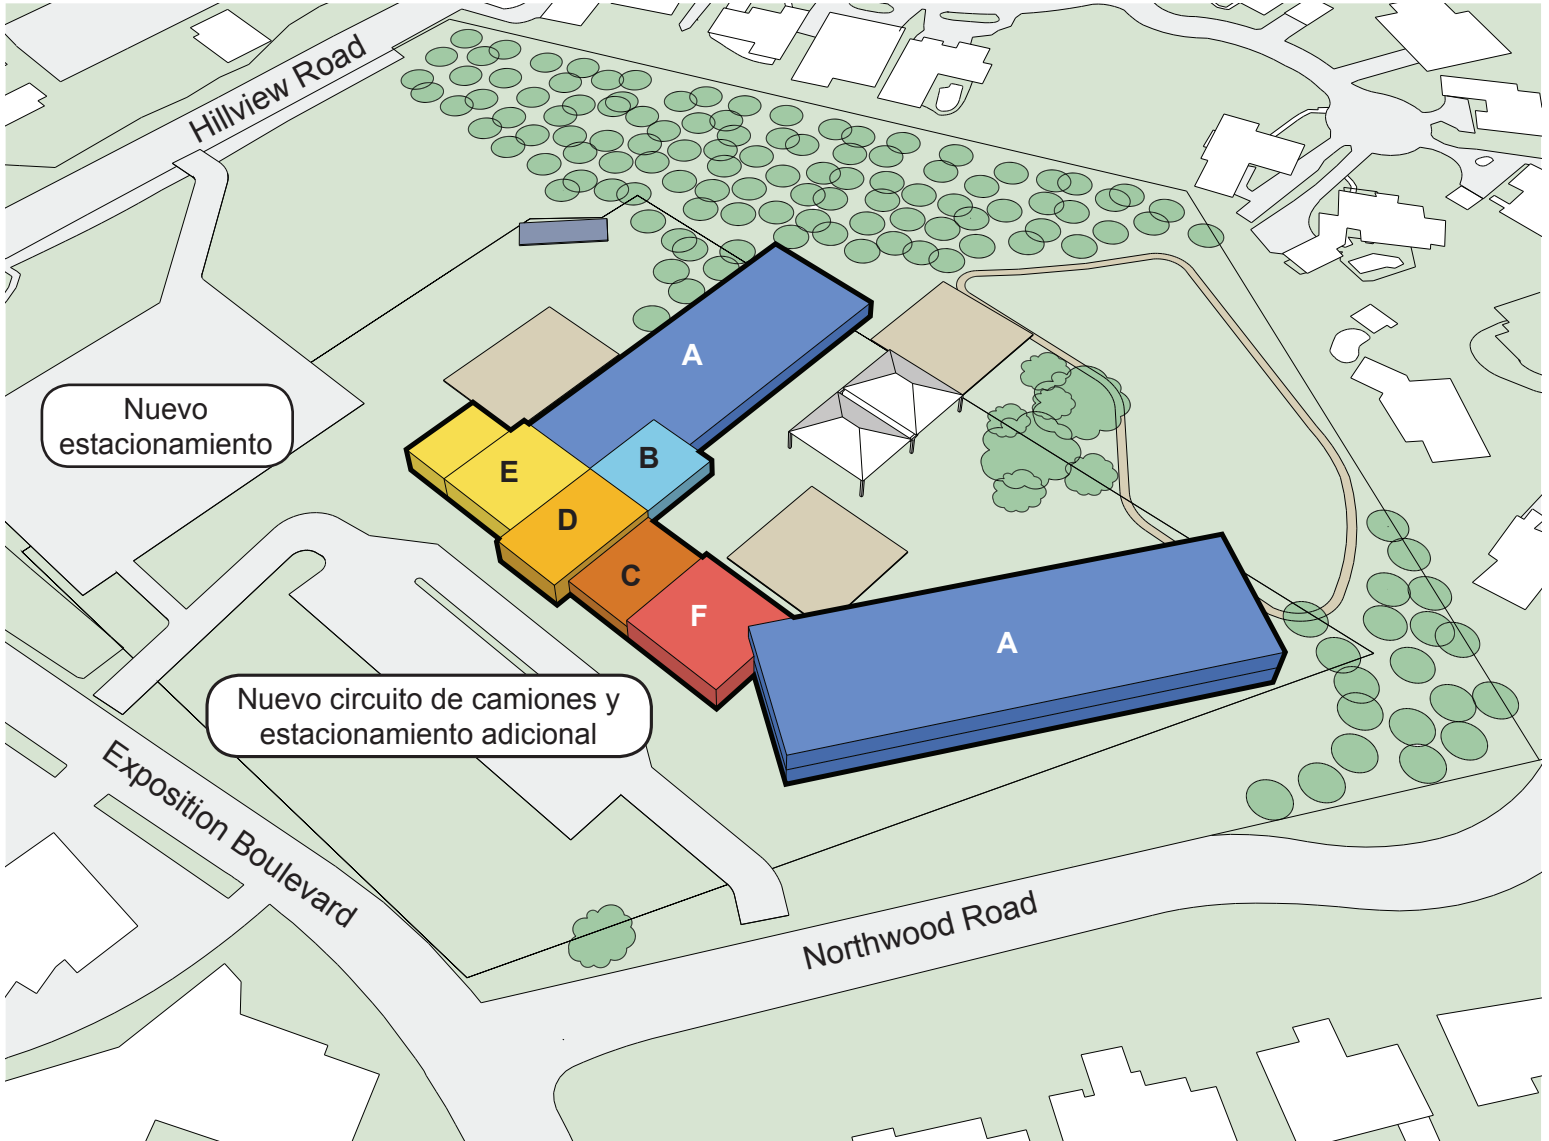

- |   |                                  |
|---|----------------------------------|
| <span style="background-color: #4a7ebb; color: white; padding: 2px 5px;">A</span>         | ESPACIOS ACADÉMICOS BÁSICOS      |
| <span style="background-color: #4db6ff; color: white; padding: 2px 5px;">B</span>         | ESPACIOS ACADÉMICOS COMPARTIDOS  |
| <span style="background-color: #e69a00; color: white; padding: 2px 5px;">C</span>         | ESPACIOS ADMINISTRATIVOS         |
| <span style="background-color: #f1c232; color: white; padding: 2px 5px;">D</span>         | ESPACIOS DEPORTIVOS              |
| <span style="background-color: #f1e334; color: white; padding: 2px 5px;">E</span>         | COCINA Y CAFETERÍA               |
| <span style="background-color: #e33333; color: white; padding: 2px 5px;">F</span>         | CENTRO DE MEDIOS DE COMUNICACIÓN |
| <span style="border-bottom: 1px solid black; width: 20px; display: inline-block;"></span> | RENOVACIONES                     |
| <span style="border-bottom: 3px solid black; width: 20px; display: inline-block;"></span> | NUEVA CONSTRUCCIÓN               |