


NUEVO ESCUELA BLAZIER RELIEF 4-6 (FUTURO 6-8)

HOJA DE PROYECTO

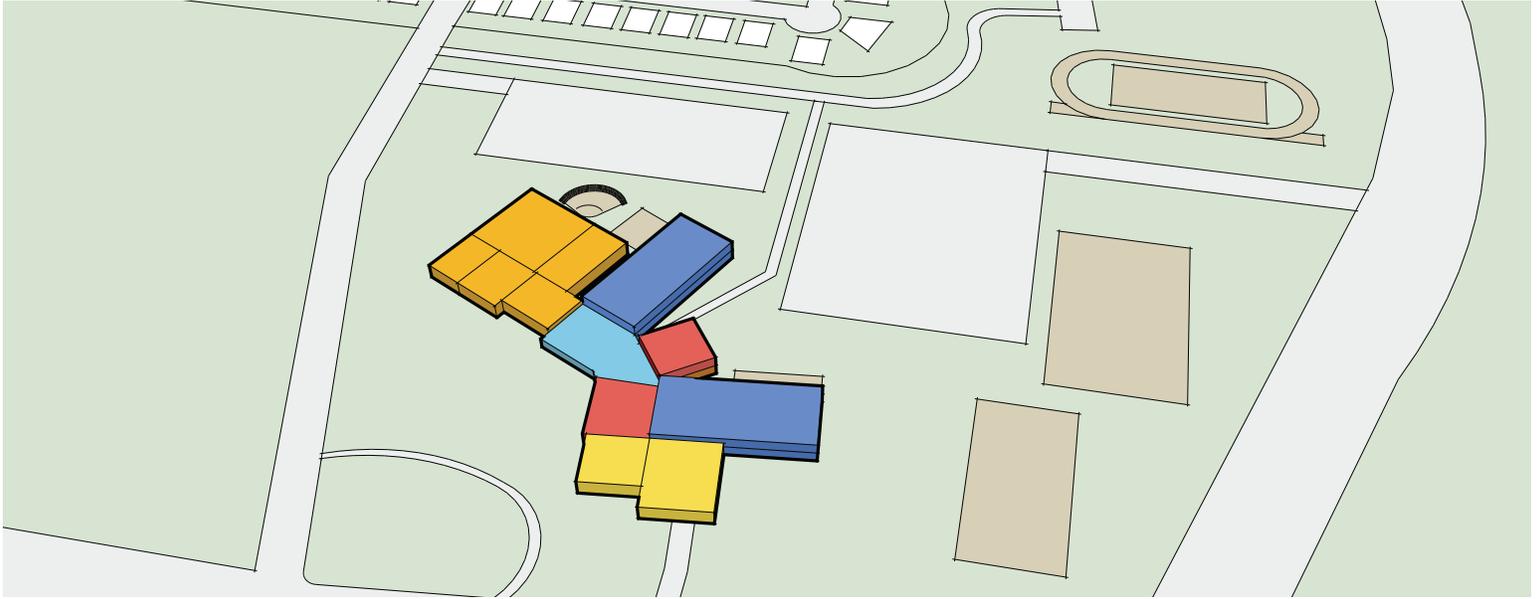

Área del edificio: 201,000 pies cuadrados
Pies cuadrados del terreno: 32 acres

Capacidad planeada: 1,175

Sobre el proyecto

Esta escuela tiene el propósito de aliviar la sobrepoblación inmediata de la Escuela Primaria Blazier al construir unas instalaciones satélite que acomoden a la población estudiantil de Blazier de 4.º, 5.º y 6.º grado.

Proyectos propuestos

- Nueva construcción escolar en el lugar actual de la escuela secundaria del sureste junto a la Escuela Primaria Blazier para aliviar inicialmente los grados de 4.º a 6.º grado de la Escuela Primaria Blazier y planes futuros para 6.º a 8.º grado
- Nueva construcción que se diseñará según las nuevas especificaciones educacionales del AISD
- Tecnología: Mejoras al laboratorio de computación
- Tecnología: Computadoras móviles para los estudiantes
- Tecnología: Computadoras para maestros

Para información más detallada acerca del Plan Maestro de Instalaciones a largo plazo en todo el distrito y recomendaciones para esta escuela, visite la página www.aisdfuturo.com.

Evaluación de la Condición de la Instalación (FCA)

Calificación promedio - Primaria	Antes de las mejoras	Después de las mejoras
52	N/A	90+



Evaluación de la Adaptabilidad para la Educación (ESA)

Calificación promedio - Primaria	Antes de las mejoras	Después de las mejoras
62	N/A	90+




Costo calculado de los proyectos propuestos

\$50,487,000

Los proyectos pueden incluir financiamiento de fuentes adicionales.

Se priorizarán los fondos para imprevistos para el alivio de la sobrepoblación de las comunidades del noroeste, Blazier, Cowan y Baranoff. Las calificaciones de FCA y ESA son solamente una descripción de las condiciones de las instalaciones, no del rendimiento académico de la escuela.

PLANO DE PLANIFICACIÓN PRELIMINAR

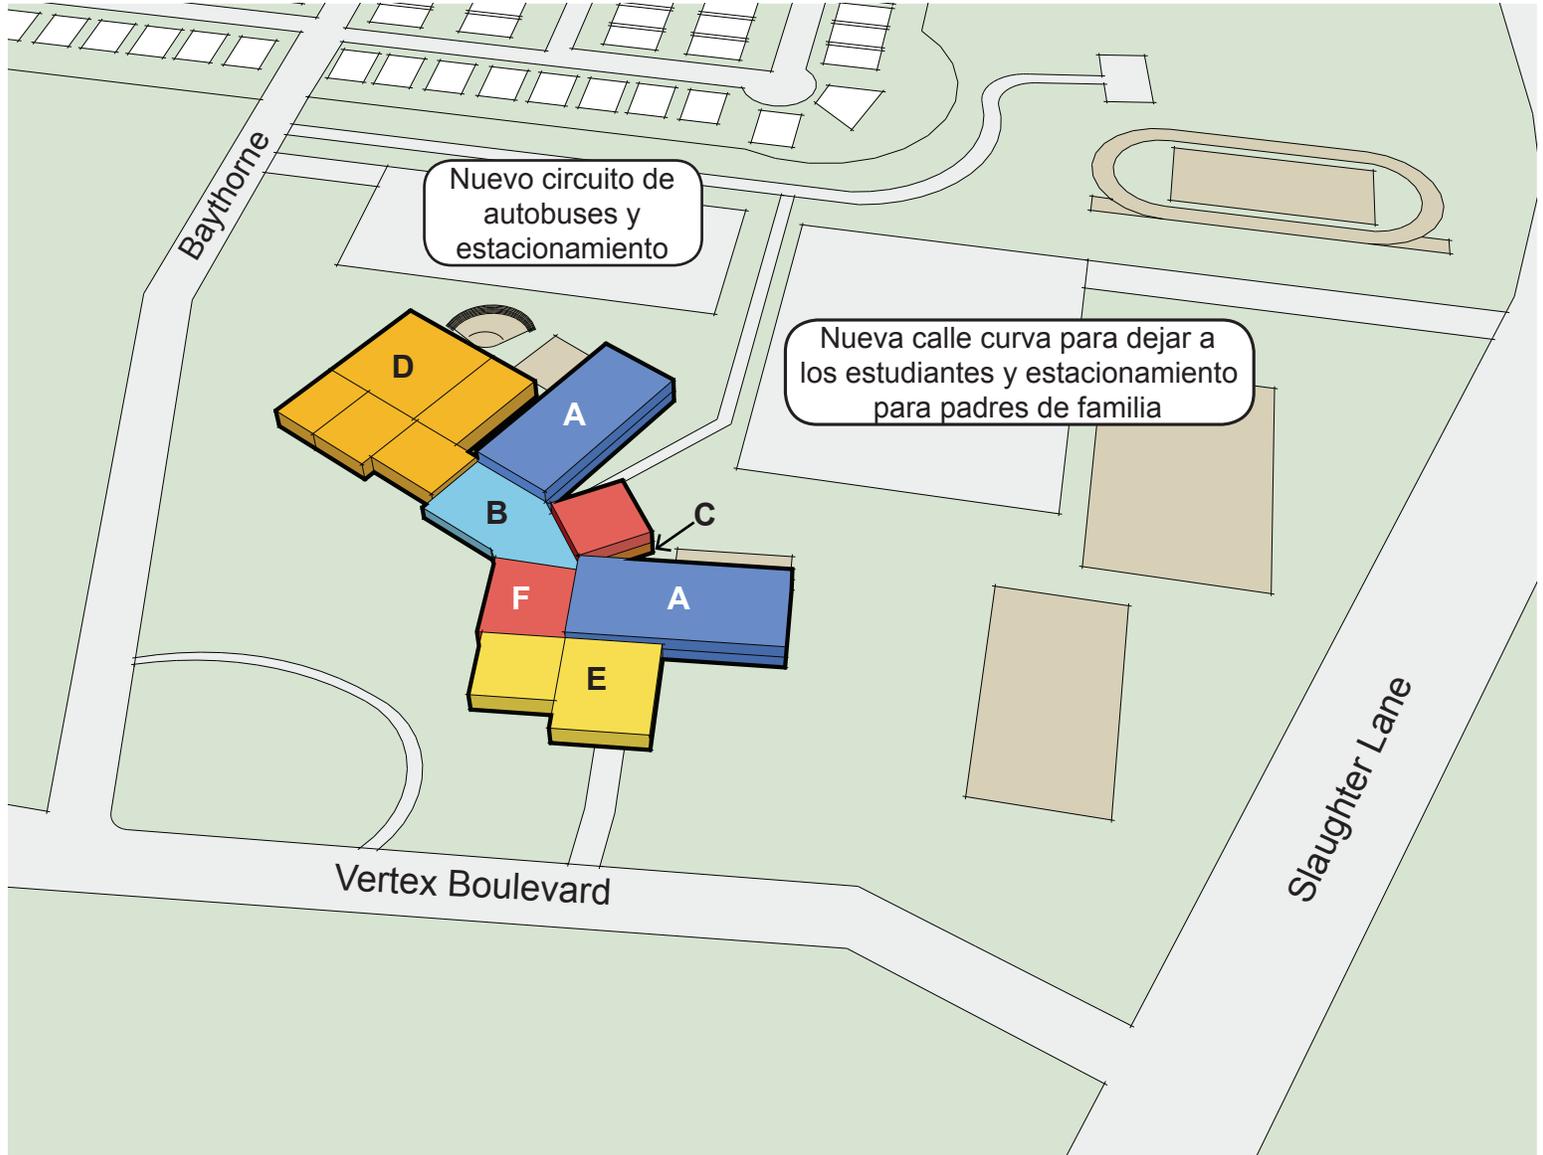

- | | |
|--|----------------------------------|
| A | ESPACIOS ACADÉMICOS BÁSICOS |
| B | ESPACIOS ACADÉMICOS COMPARTIDOS |
| C | ESPACIOS ADMINISTRATIVOS |
| D | ESPACIOS DEPORTIVOS |
| E | COCINA Y CAFETERÍA |
| F | CENTRO DE MEDIOS DE COMUNICACIÓN |
|  | RENOVACIONES |
|  | NUEVA CONSTRUCCIÓN |