



1715 W. Cesar Chavez St.
Austin, TX 78703

Capacidad existente: 2,247
Capacidad planeada: 2,247
Uso 2016/2017: 97%






Área del edificio: 340,540 pies cuadrados
Pies cuadrados del terreno: 44 acres
Fecha de la primera construcción: 1975

Para información más detallada acerca del Plan Maestro de Instalaciones a largo plazo en todo el distrito y recomendaciones para esta escuela, visite la página www.aisdfuturo.com.






Proyectos propuestos

- Diseño del campus
- Mejoras a las alarmas de incendio e invasión en todo el distrito
- Reemplazo de las cámaras de seguridad en todo el distrito
- Reemplazo total de la pista de carreras
- Mejoras al aire acondicionado y calefacción
- Mejoras de las nuevas ampliaciones al Departamento de Deportes y renovaciones para cursos básicos (Educación Especial, Destrezas de la Vida Diaria, Bellas Artes, Educación Técnica y Profesional)
- Reemplazo del sistema de seguridad
- Tecnología: Mejoras al laboratorio de computación
- Tecnología: Mejoras a la red de sistemas informáticos
- Tecnología: Sistemas de presentaciones
- Tecnología: Computadoras móviles para los estudiantes
- Tecnología: Computadoras para maestros
- Reparaciones de la tramoya del escenario en el teatro

Evaluación de la Condición de la Instalacion (FCA)

Esta escuela	Calificación promedio - Preparatoria
62	67
 Falla < 30	 Malo 30 - 49
 Promedio 50 - 69	 Bueno 70 - 89
	 Excelente 90 - 100

Evaluación de la Adaptabilidad para la Educación (ESA)

Esta escuela	Calificación promedio - Preparatoria
60	56
 Falla 20 - 35	 Malo 36 - 50
 Promedio 51 - 65	 Bueno 66 - 80
	 Excelente 81 - 100


Costo calculado de los proyectos propuestos

\$30,198,000

Los proyectos pueden incluir financiamiento de fuentes adicionales.

Las calificaciones de FCA y ESA son solamente una descripción de las condiciones de las instalaciones, no del rendimiento académico de la escuela.

PLANO DE PLANIFICACIÓN PRELIMINAR

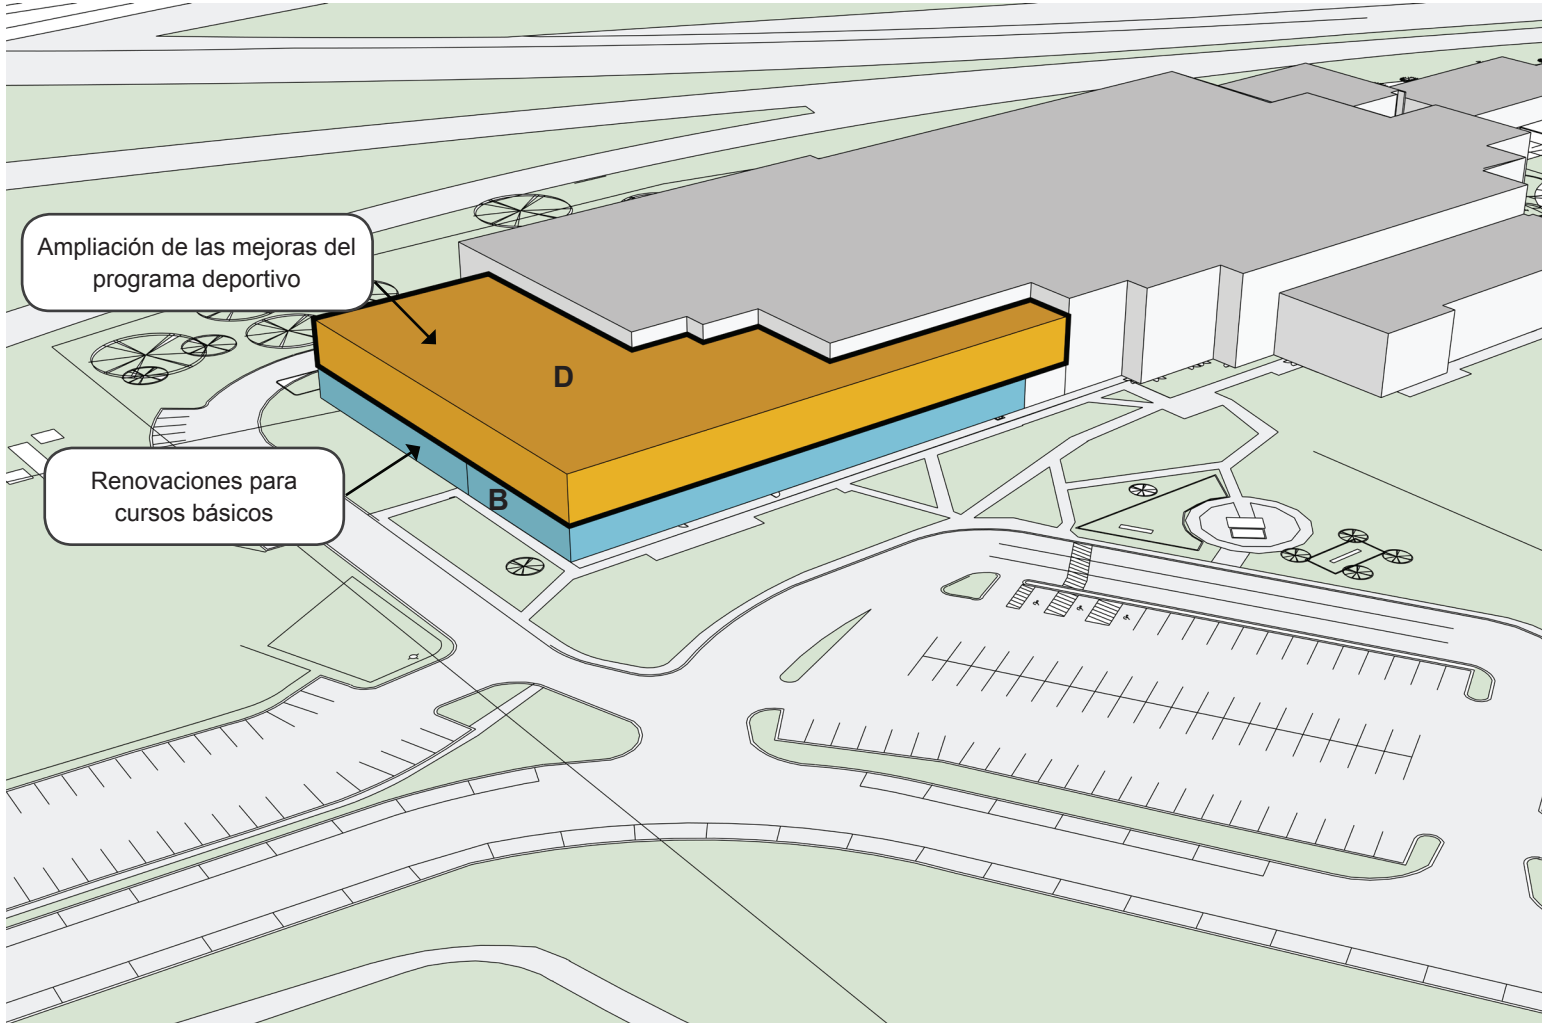

- | | |
|----------|----------------------------------|
| A | ESPACIOS ACADÉMICOS BÁSICOS |
| B | ESPACIOS ACADÉMICOS COMPARTIDOS |
| C | ESPACIOS ADMINISTRATIVOS |
| D | ESPACIOS DEPORTIVOS |
| E | COCINA Y CAFETERÍA |
| F | CENTRO DE MEDIOS DE COMUNICACIÓN |
| — | RENOVACIONES |
| — | NUEVA CONSTRUCCIÓN |