



4103 W. Slaughter Ln.
Austin, TX 78749

Área del edificio: 422,688 pies cuadrados
Pies cuadrados del terreno: 66 acres
Fecha de la primera construcción: 1988






Capacidad existente: 2,463
Capacidad planeada: 2,900
(después de todas las fases de modernización completa)
Uso 2015/2016: 118%

Para información más detallada acerca del Plan Maestro de Instalaciones a largo plazo en todo el distrito y recomendaciones para esta escuela, visite la página www.aisdfuturo.com.






Proyectos propuestos

- Diseño master del campus
- Mejoras al aire acondicionado y calefacción
- Fase 1 de modernización completa de las instalaciones actuales para convertirlas en una escuela de vanguardia en el lugar actual
- Se diseñará según las nuevas especificaciones educacionales del AISD
- Instalaciones mejoradas para el estacionamiento, incluyendo una nueva estructura para estacionamiento
- Mejoras al aire acondicionado y calefacción
- Mejoras a la plomería
- Tecnología: Mejoras al laboratorio de computación
- Tecnología: Sistemas de presentaciones
- Tecnología: Computadoras móviles para los estudiantes
- Tecnología: Computadoras para maestros

Evaluación de la Condición de la Instalacion (FCA)

Esta escuela	Calificación promedio - Preparatoria
64	67
 Falla < 30	 Malo 30 - 49
 Promedio 50 - 69	 Bueno 70 - 89
 Excelente 90 - 100	

Evaluación de la Adaptabilidad para la Educación (ESA)

Esta escuela	Calificación promedio - Preparatoria
61	56
 Falla 20 - 35	 Malo 36 - 50
 Promedio 51 - 65	 Bueno 66 - 80
 Excelente 81 - 100	


Costo calculado de los proyectos propuestos

\$91,030,000

Los proyectos pueden incluir financiamiento de fuentes adicionales.

Las calificaciones de FCA y ESA son solamente una descripción de las condiciones de las instalaciones, no del rendimiento académico de la escuela.

PLANO DE PLANIFICACIÓN PRELIMINAR

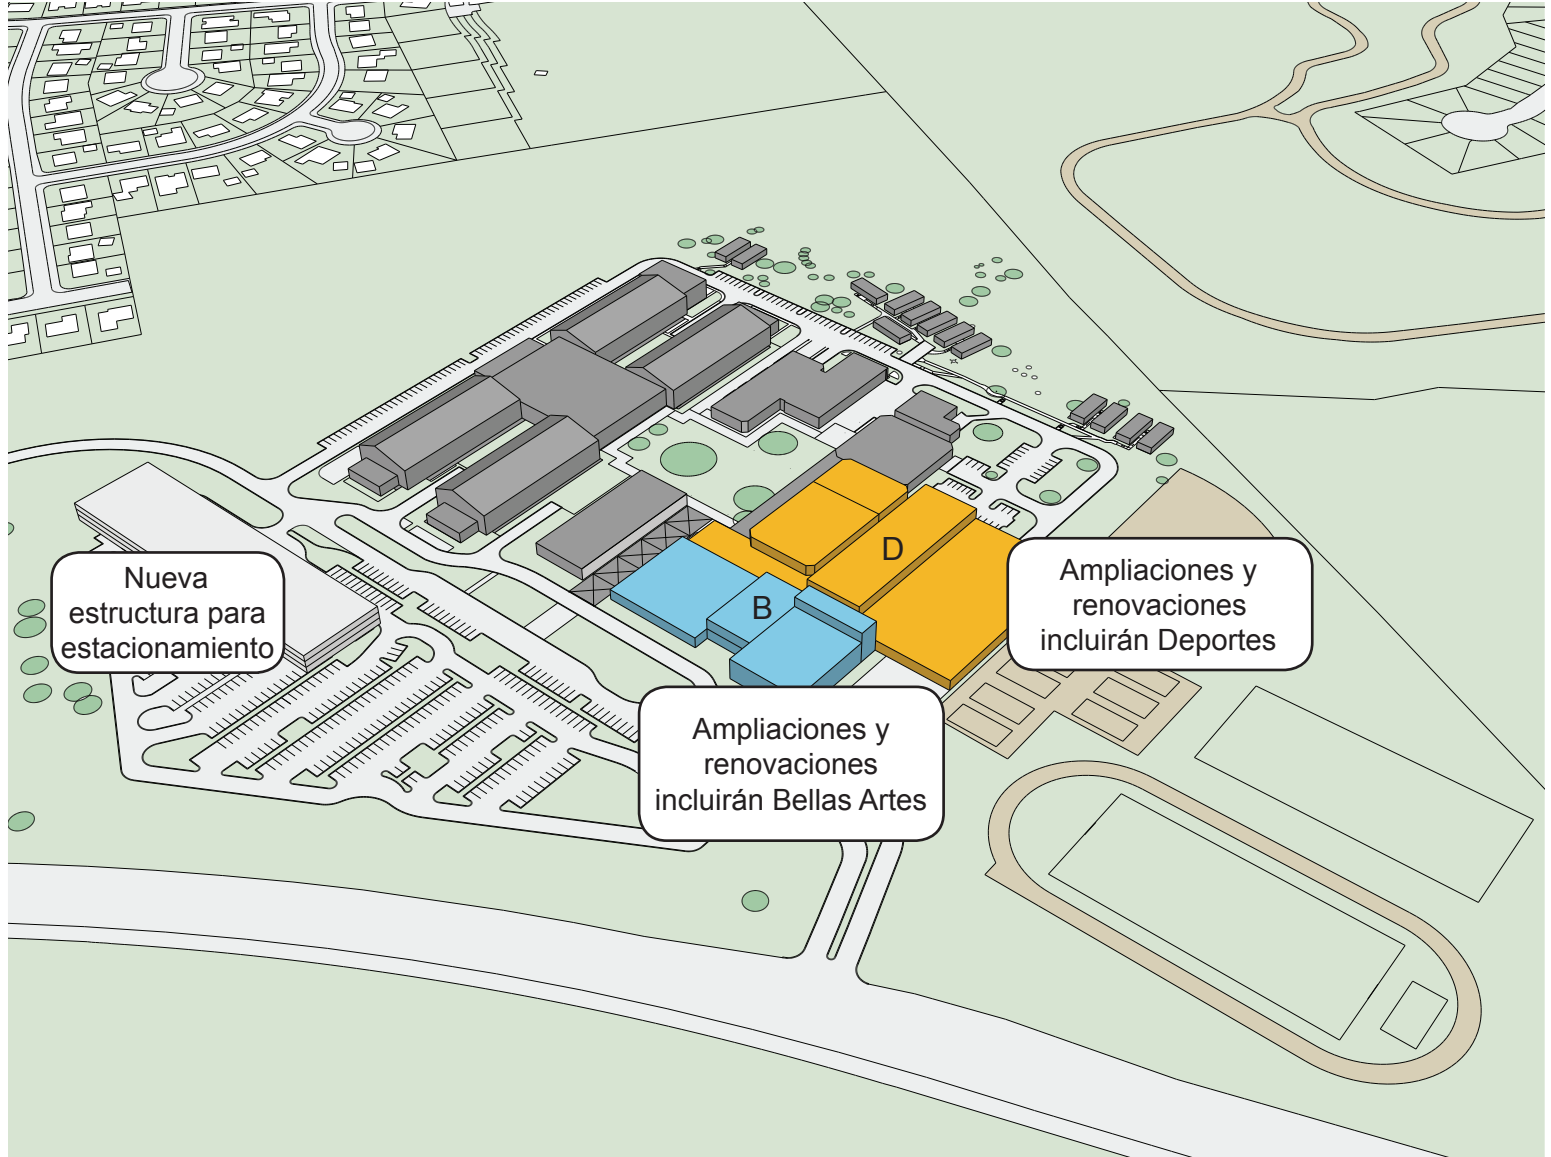

- A** ESPACIOS ACADÉMICOS BÁSICOS
- B** ESPACIOS ACADÉMICOS COMPARTIDOS
- C** ESPACIOS ADMINISTRATIVOS
- D** ESPACIOS DEPORTIVOS
- E** COCINA Y CAFETERÍA
- F** CENTRO DE MEDIOS DE COMUNICACIÓN
- RENOVACIONES
- NUEVA CONSTRUCCIÓN