



3700 N. Hills Dr.
Austin, Texas 78731

Área del edificio: 124,444 pies cuadrados
Pies cuadrados del terreno: 26 acres
Date of First Construction: 1967

Capacidad existente: 1,113
Capacidad planeada: 1,700
Uso 2016/2017: 120%

Para mayor información detallada acerca del Plan Maestro a largo plazo de las instalaciones en todo el distrito y recomendaciones para esta escuela visite la página www.aisdfuturo.com.

Proyectos propuestos

- Fase 1 de modernización: Ampliación de 6.º grado, reubicación de la biblioteca y la administración, techumbre del anexo y ampliación de la calle curva para autobuses
- Diseño master del campus
- Mejoras al patio
- Mejoras al aire acondicionado y calefacción
- Mejoras al drenaje del plantel
- Tecnología: Mejoras al laboratorio de computación
- Tecnología: Computadoras móviles para los estudiantes
- Tecnología: Computadoras para maestros
- Mejoras a las paredes y techo

Evaluación de la Condición de la Instalacion (FCA)

Esta escuela	Calificación promedio - Secundaria
63	52
● Falla < 30	● Malo 30 - 49
● Promedio 50 - 69	● Bueno 70 - 89
	● Excelente 90 - 100

Evaluación de la Adaptabilidad para la Educación (ESA)

Esta escuela	Calificación promedio - Secundaria
42	54
● Falla 20 - 35	● Malo 36 - 50
● Promedio 51 - 65	● Bueno 66 - 80
	● Excelente 81 - 100


Costo calculado de los proyectos propuestos

\$25,308,000

Los proyectos pueden incluir financiamiento de fuentes adicionales.

Las calificaciones de FCA y ESA son solamente una descripción de las condiciones de las instalaciones, no del rendimiento académico de la escuela.

PLANO DE PLANIFICACIÓN PRELIMINAR

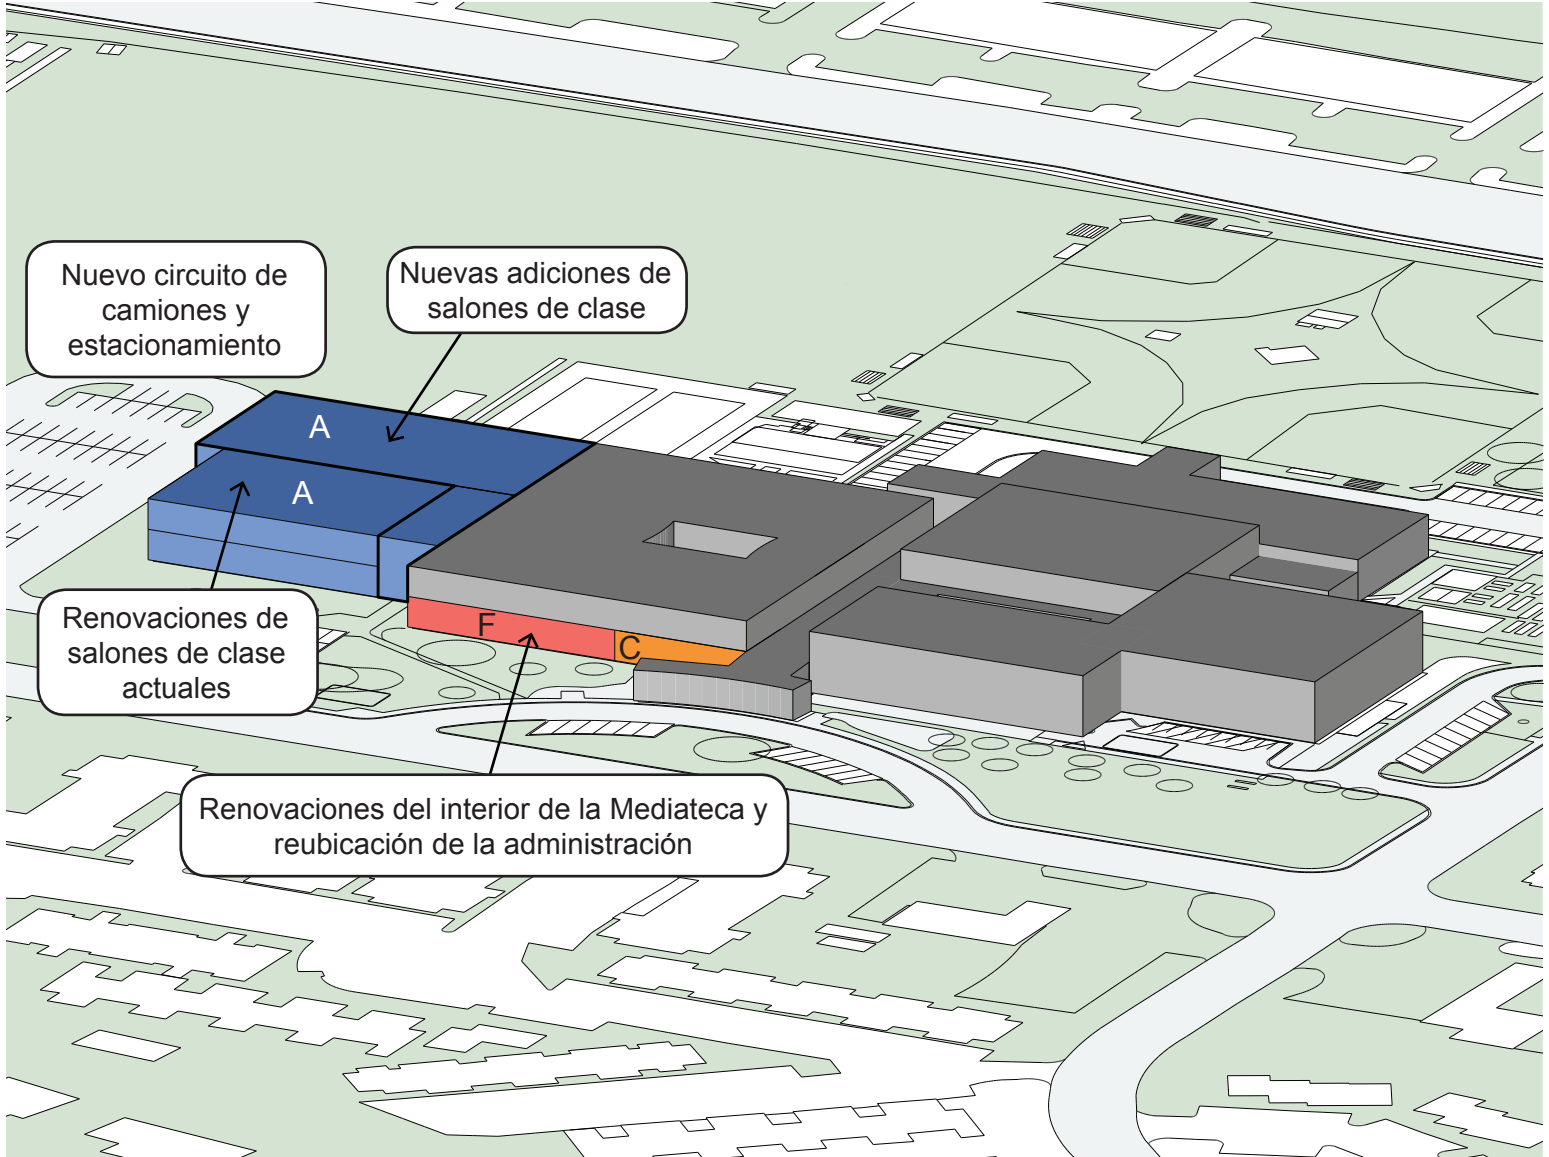

- | | |
|----------|----------------------------------|
| A | ESPACIOS ACADÉMICOS BÁSICOS |
| B | ESPACIOS ACADÉMICOS COMPARTIDOS |
| C | ESPACIOS ADMINISTRATIVOS |
| D | ESPACIOS DEPORTIVOS |
| E | COCINA Y CAFETERÍA |
| F | CENTRO DE MEDIOS DE COMUNICACIÓN |
| — | RENOVACIONES |
| — | NUEVA CONSTRUCCIÓN |